



Contournement ferrovière Nîmes - Montpellier

MAUGJIO 1/2





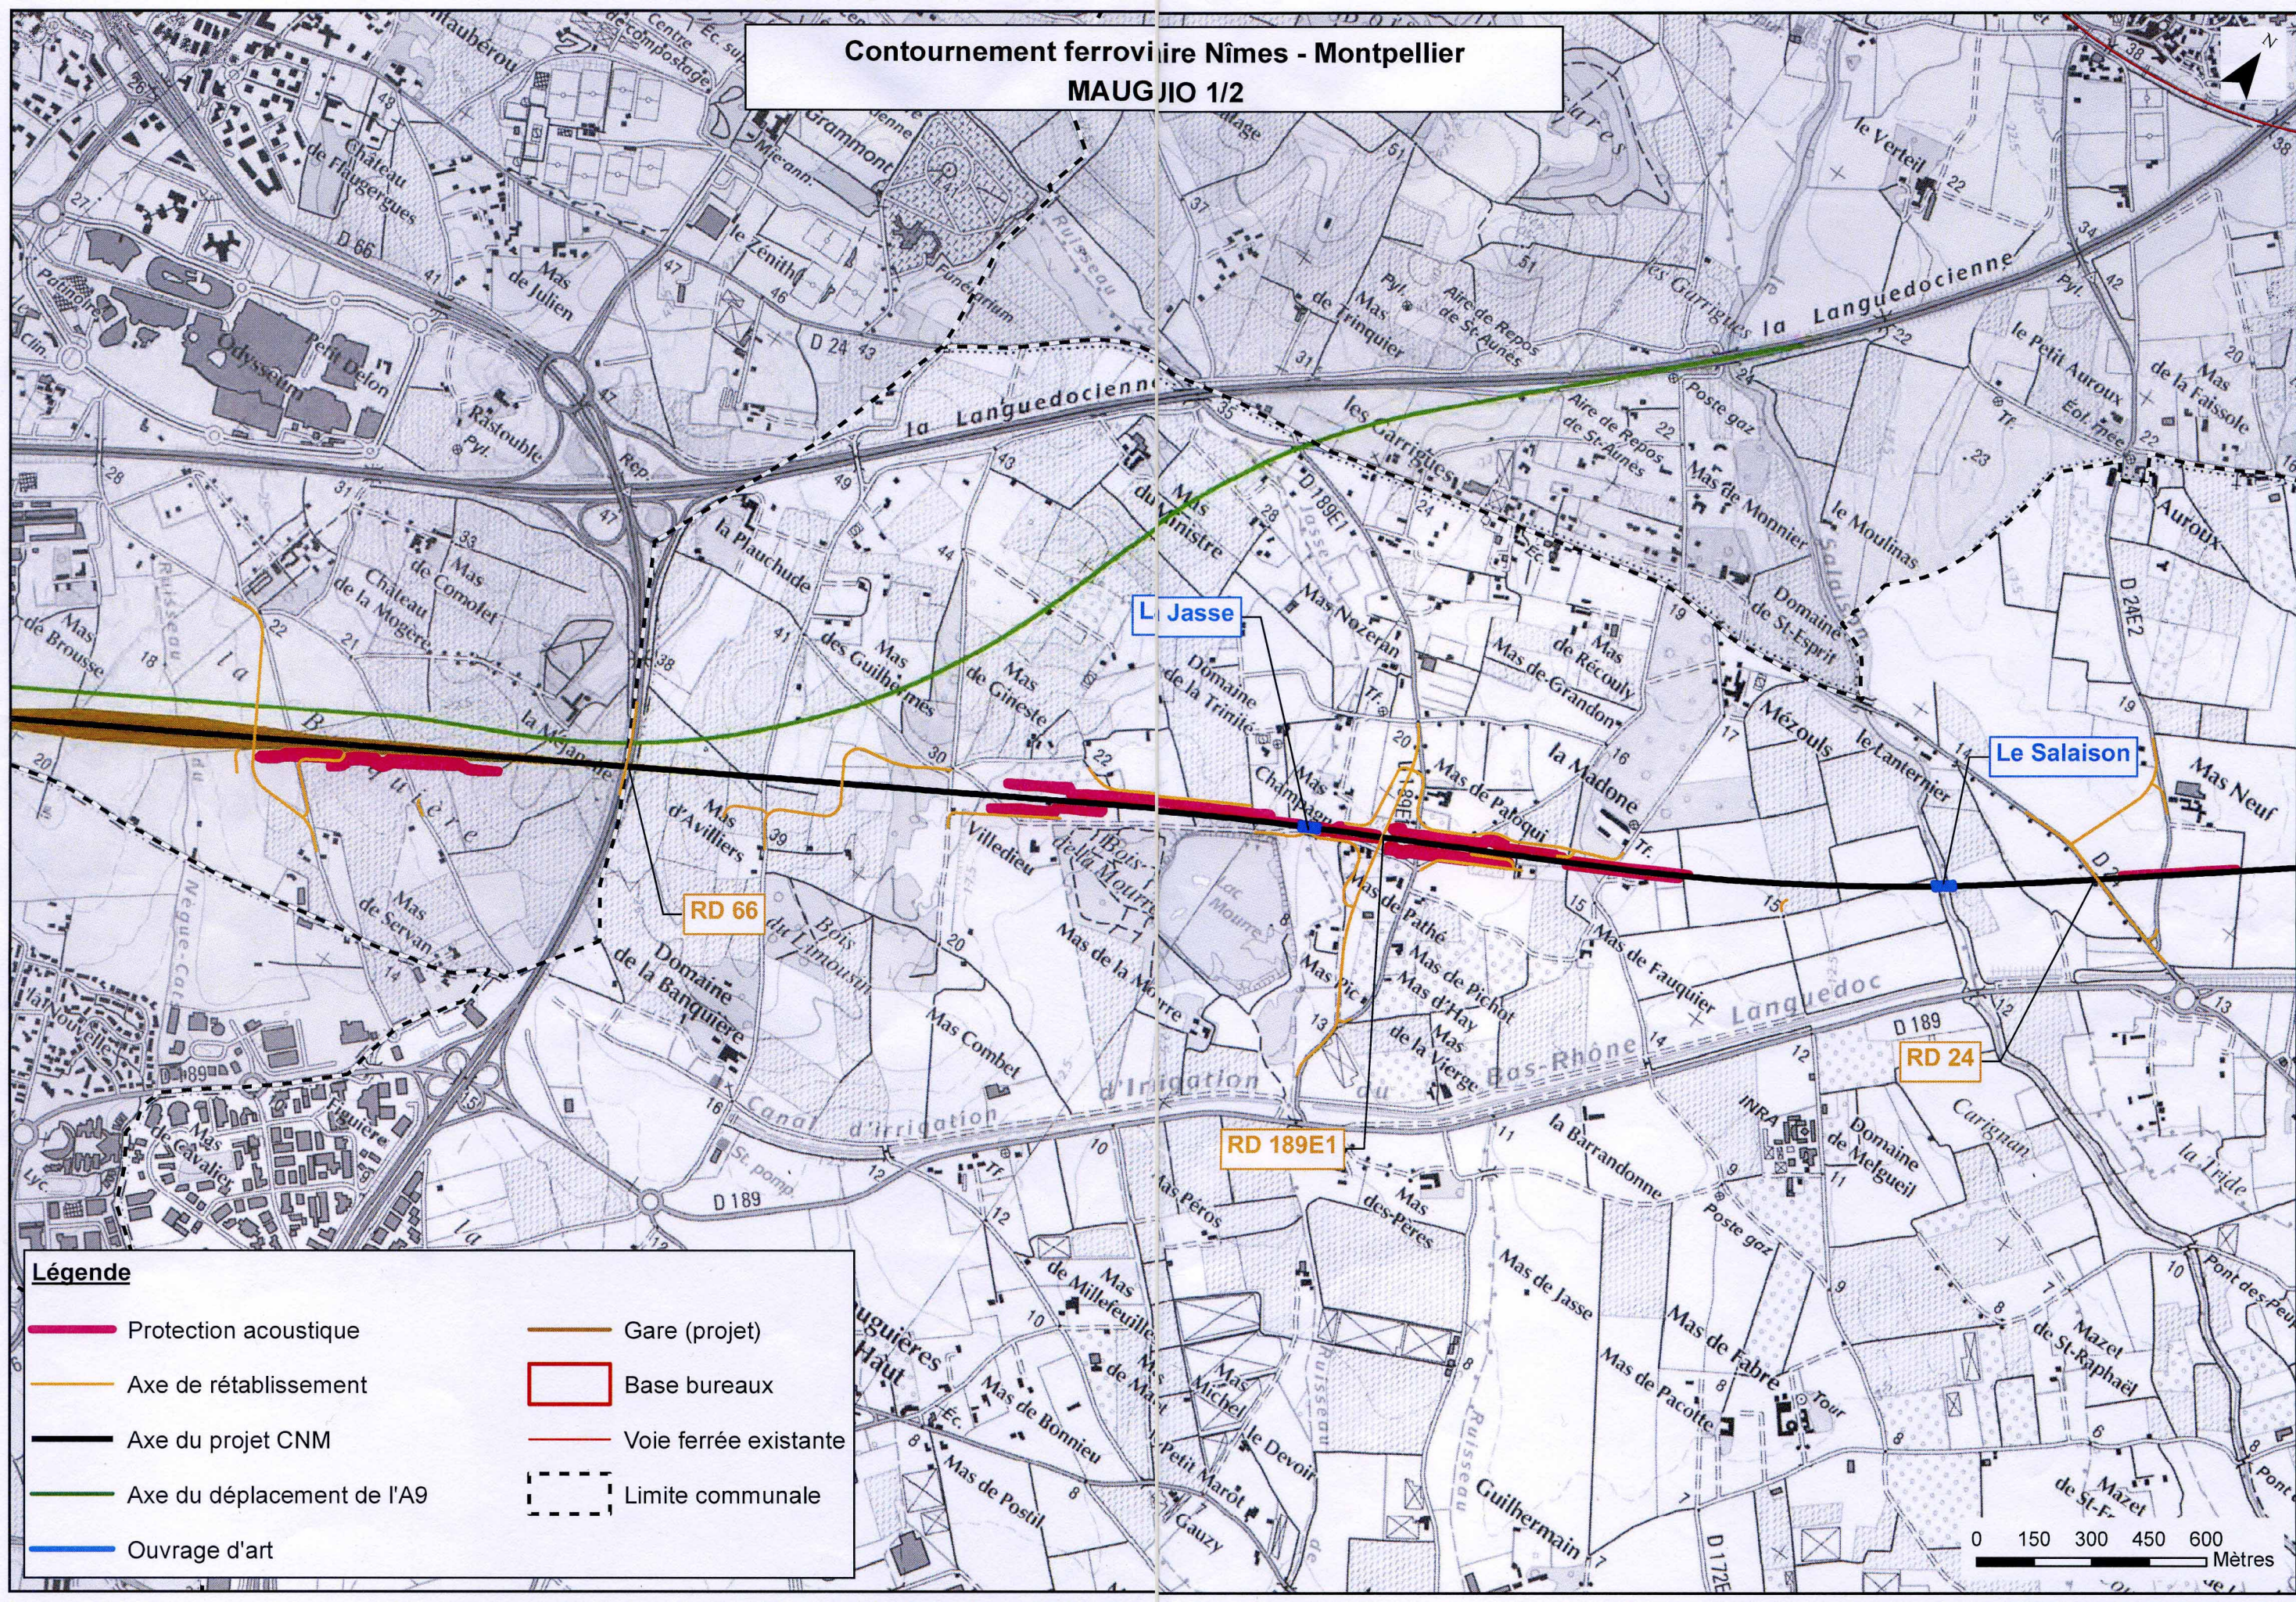

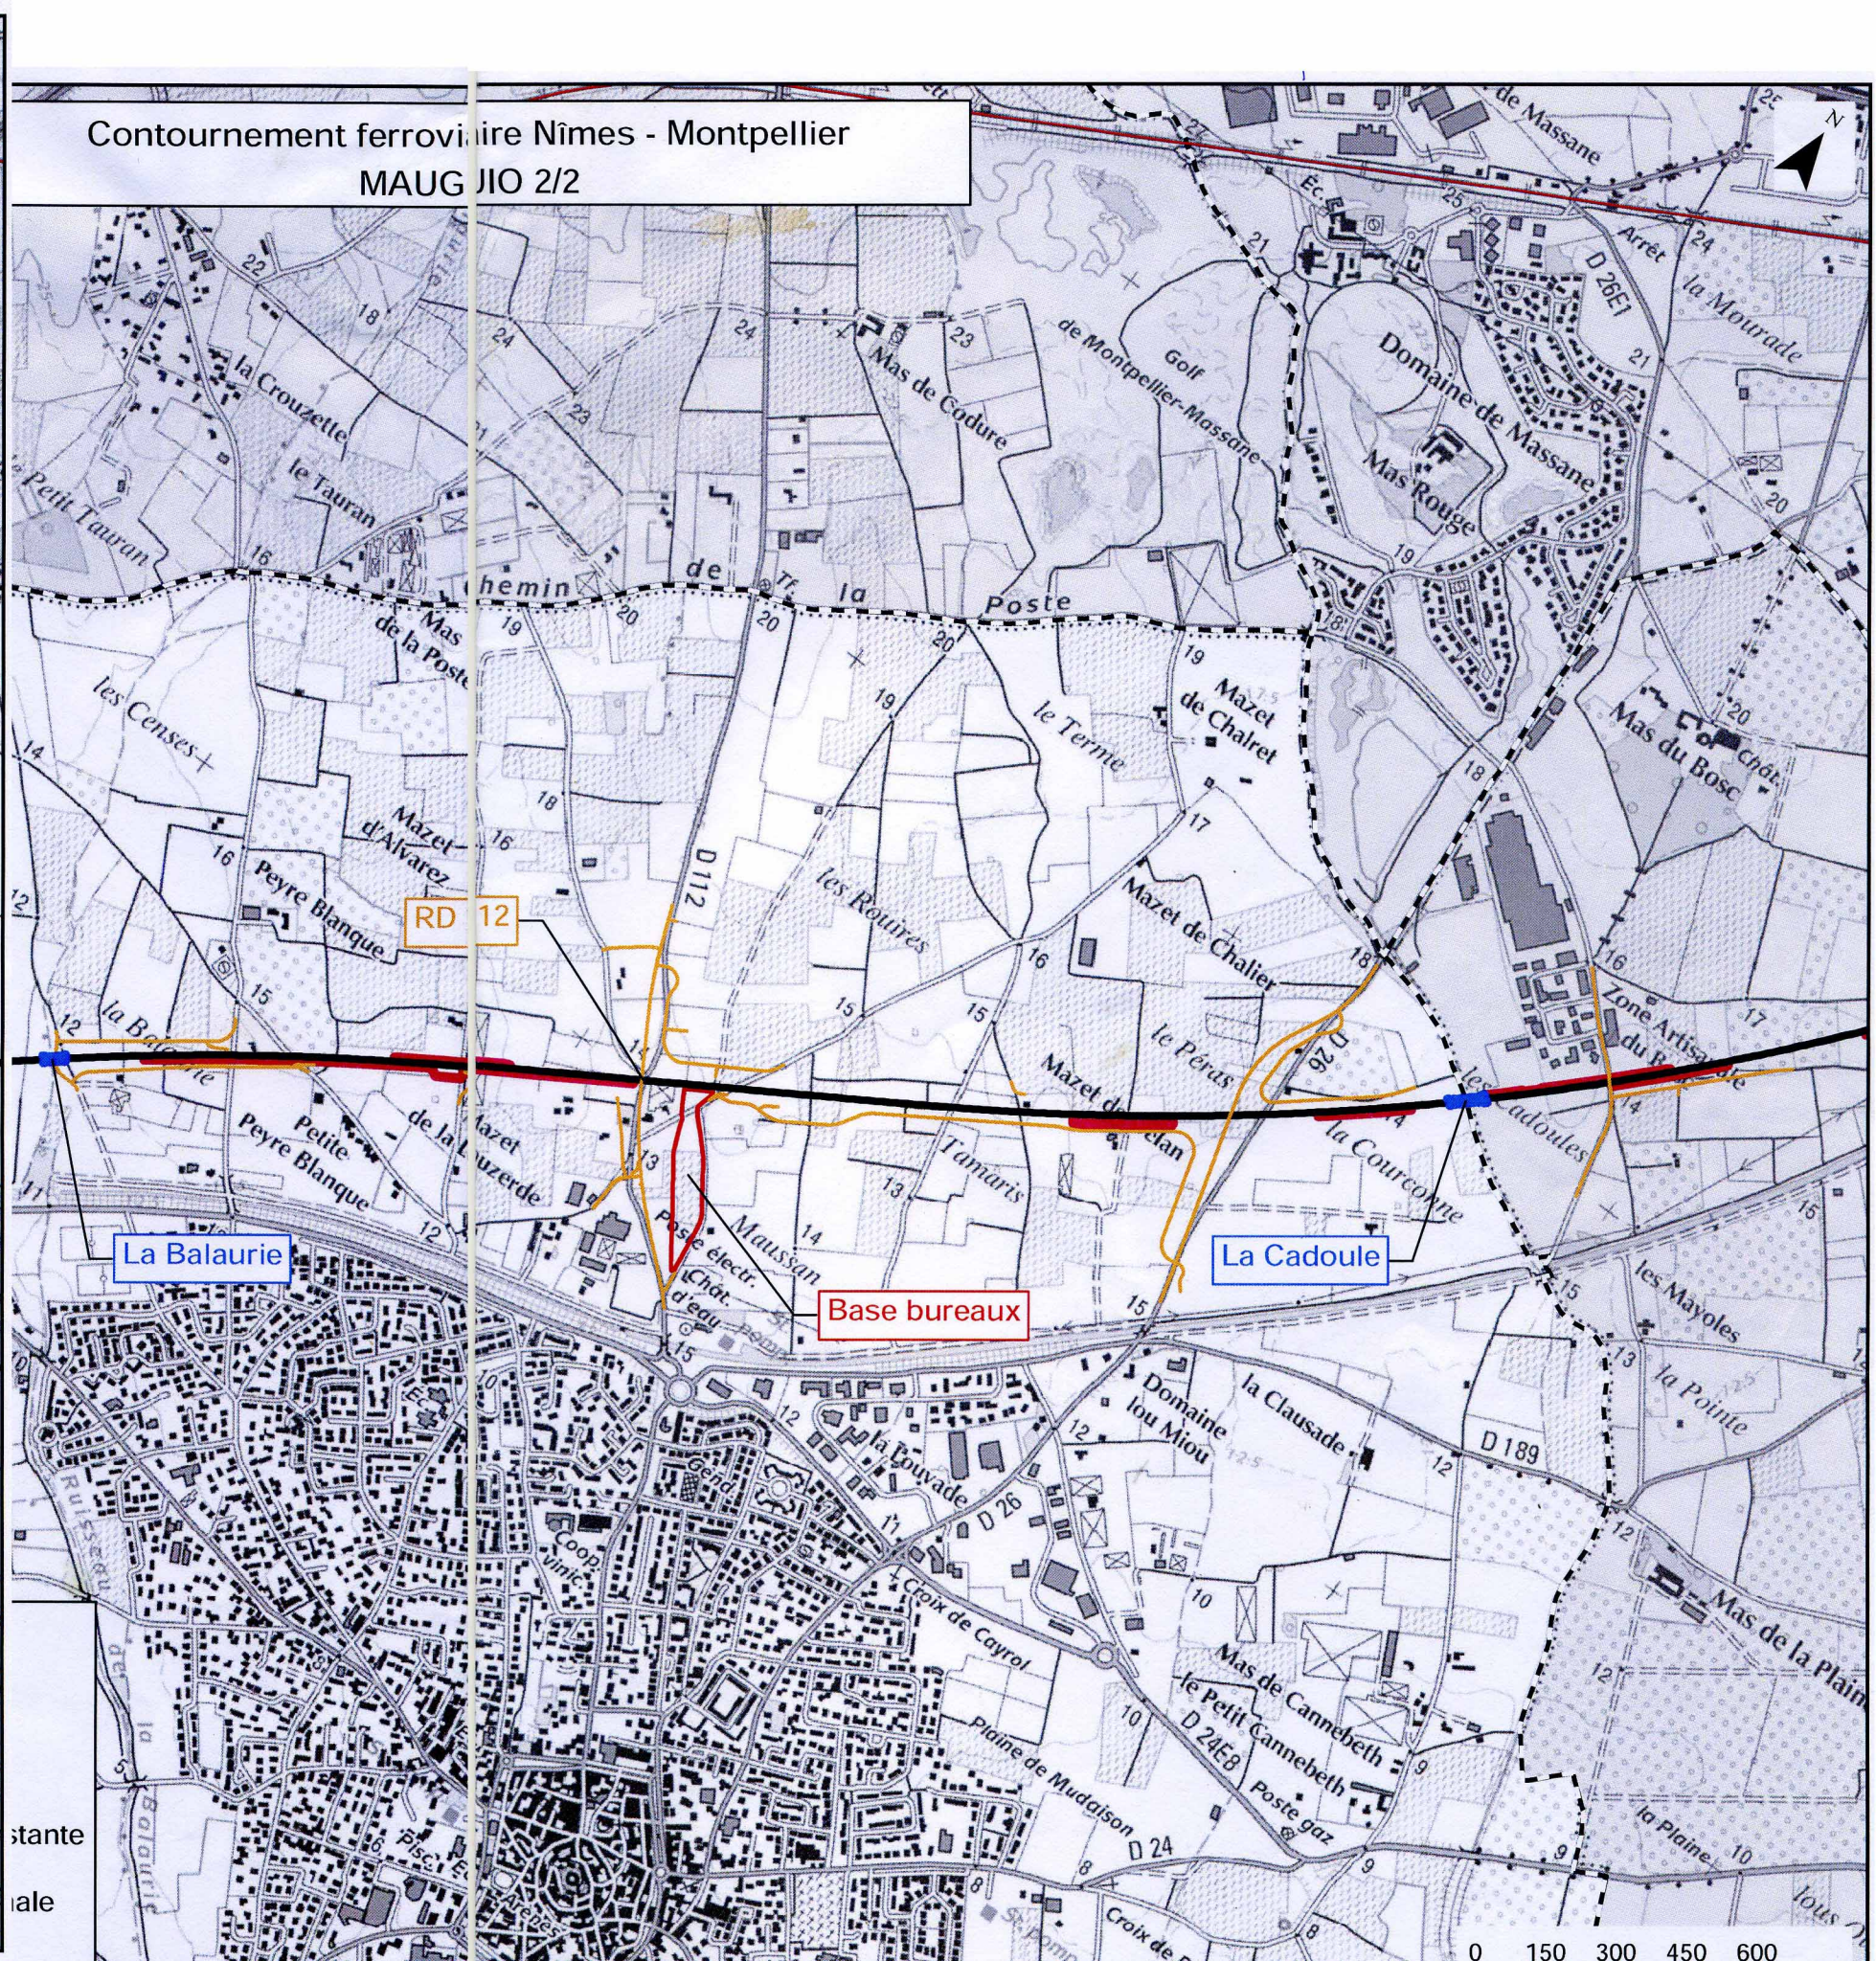




Contournement ferrovière Nîmes - Montpellier

MAUGJIO 2/2



Légende

 Protection acoustique	 Gare (projet)
 Axe de rétablissement	 Base bureaux
 Axe du projet CNM	 Voie ferrée existante
 Axe du déplacement de l'A9	 Limite communale
 Ouvrage d'art	